




Prefeitura Municipal de Gramado


Secretaria Municipal de Planejamento e Urbanismo

ANEXO II - EQUIPAMENTOS URBANOS (desenho : 006)

BANCO DE SENTAR (DESCANSO)

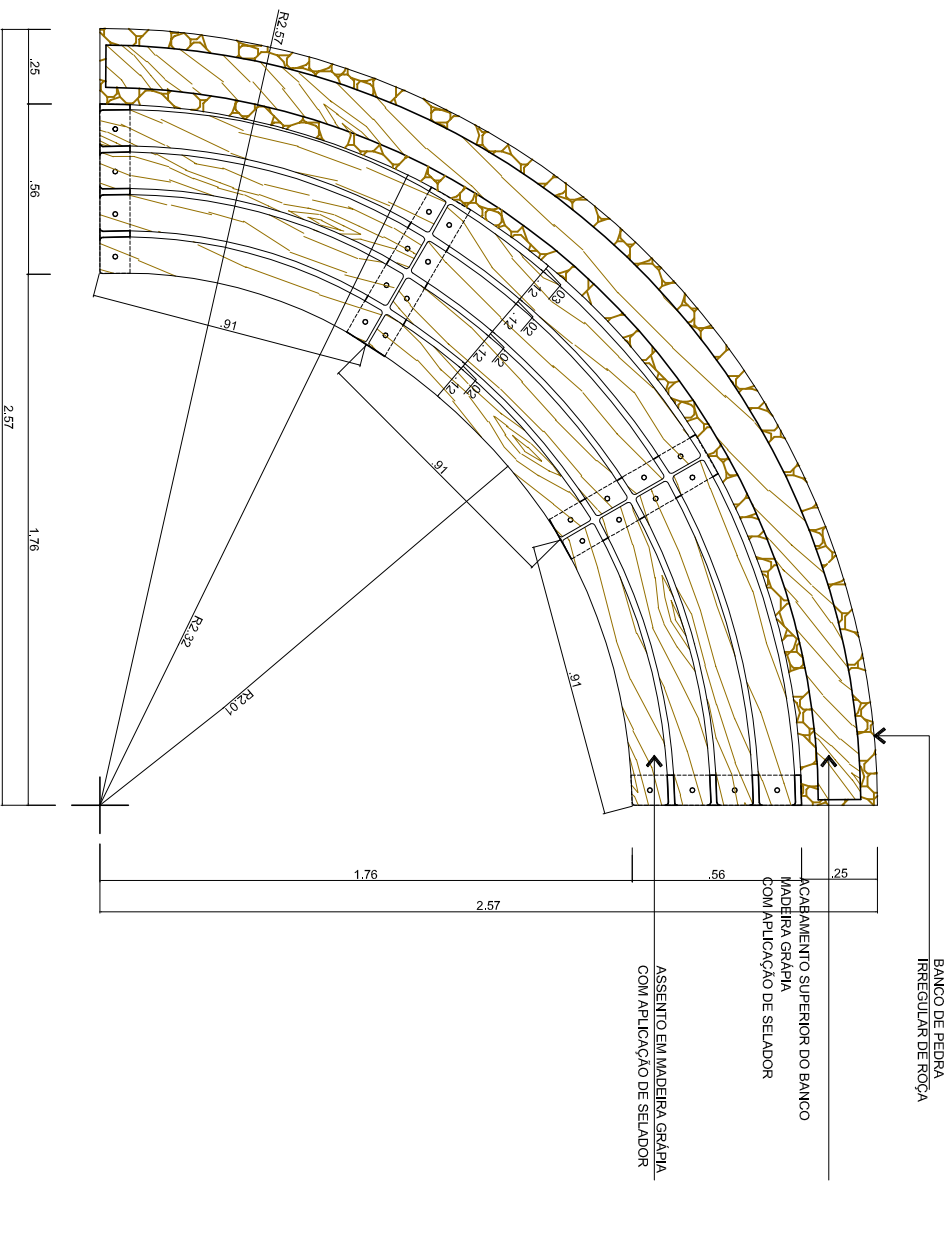

PLANTA BAIXA

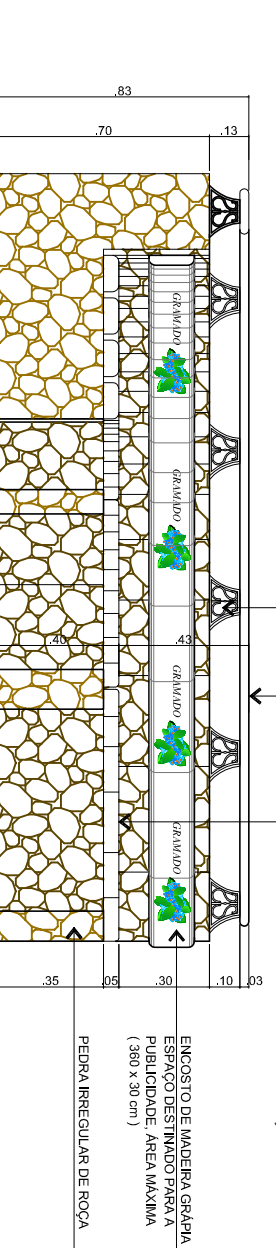

VISTA FRONTAL

ESCALA: 1/25

Publicidade e Propaganda

E-mail: publicidadeepropaganda@gramado.rs.gov.br