




# Prefeitura Municipal de Gramado

Secretaria Municipal de Planejamento e Urbanismo

## ANEXO II - EQUIPAMENTOS URBANOS ( desenho: 001 )

### PLACA DE INDICAÇÃO DE RUAS

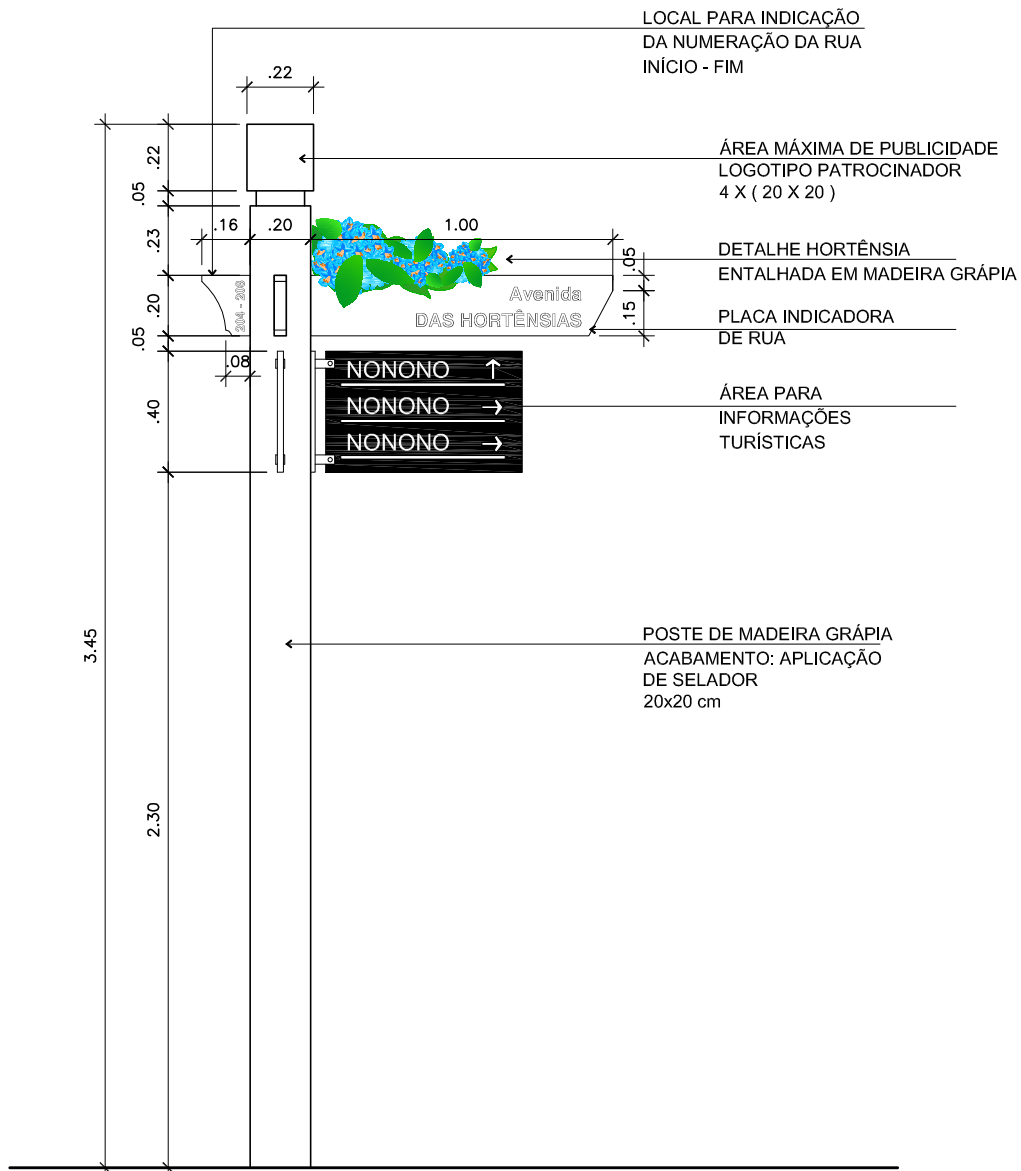

ESCALA: 1/25

Publicidade e Propaganda

E-mail: [publicidadeepropaganda@gramado.rs.gov.br](mailto:publicidadeepropaganda@gramado.rs.gov.br)