




Prefeitura Municipal de Gramado

Secretaria Municipal de Planejamento e Urbanismo

ANEXO II - EQUIPAMENTOS URBANOS

LIXEIRAS PÚBLICAS (desenho: 008)

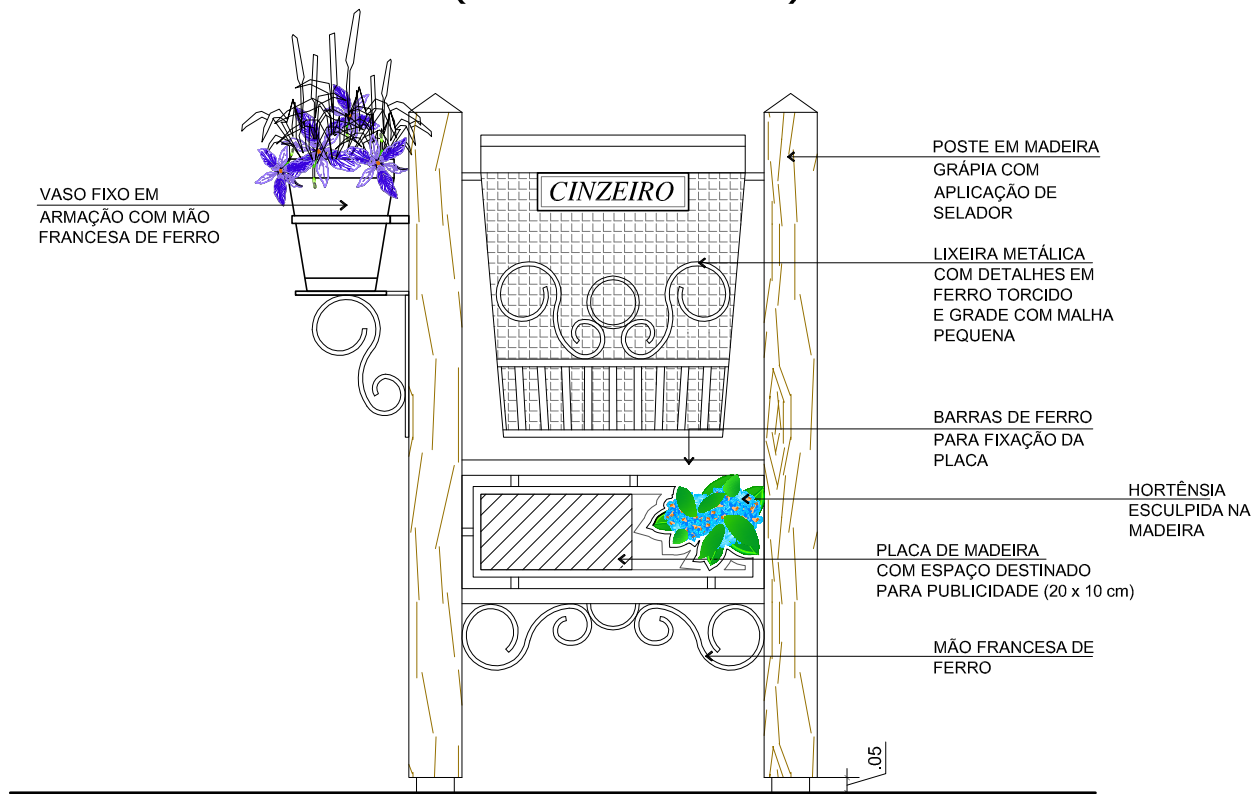

ESCALA: 1/10

PLACAS DE AVISO (desenho: 009)



Placas Lago Negro - Aviso: Não Jogue Lixo
Descritivo:
Quantidade: 5 placas
Dimensões: Placa 25x55cm - Suporta 75x7cm (25cm para fixação no solo)
Estrutura em madeira Grápia, pintura Cetol
Área de personalização: personalizações em plotter de recorte.

Publicidade e Propaganda

E-mail: publicidadeepropaganda@gramado.rs.gov.br