ANEXO II - MODELOS PADRÕES

(desenho: 010)

MODELO PADRÃO 001

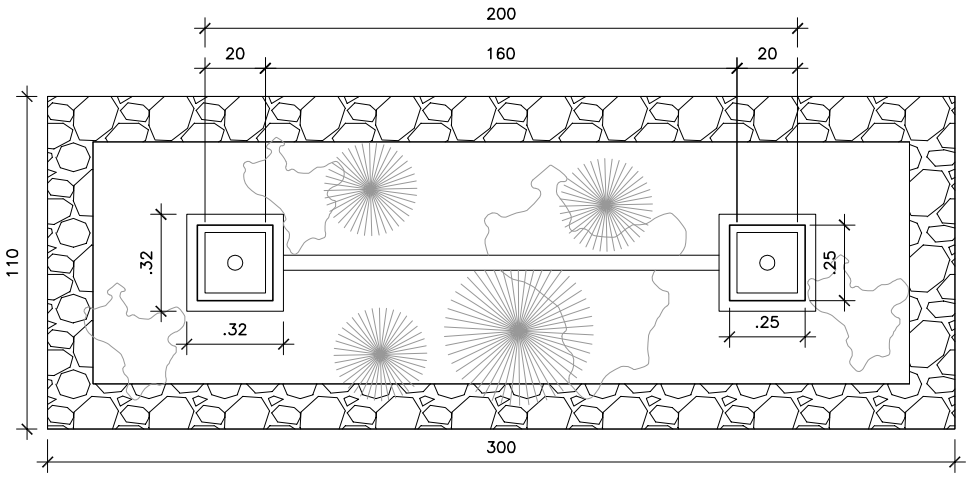

PLANTA

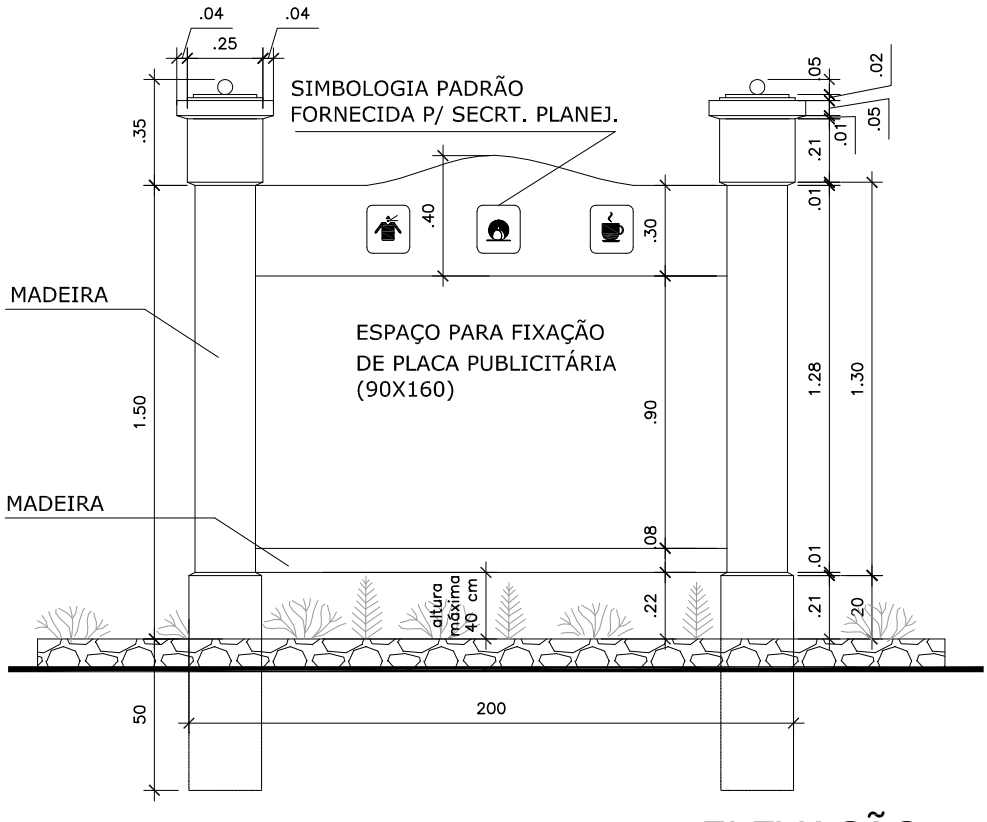

ELEVAÇÃO

ESCALA: 1/25