ANEXO II - MODELOS PADRÕES

(desenho: 011)

MODELO PADRÃO 001
(alternativas)

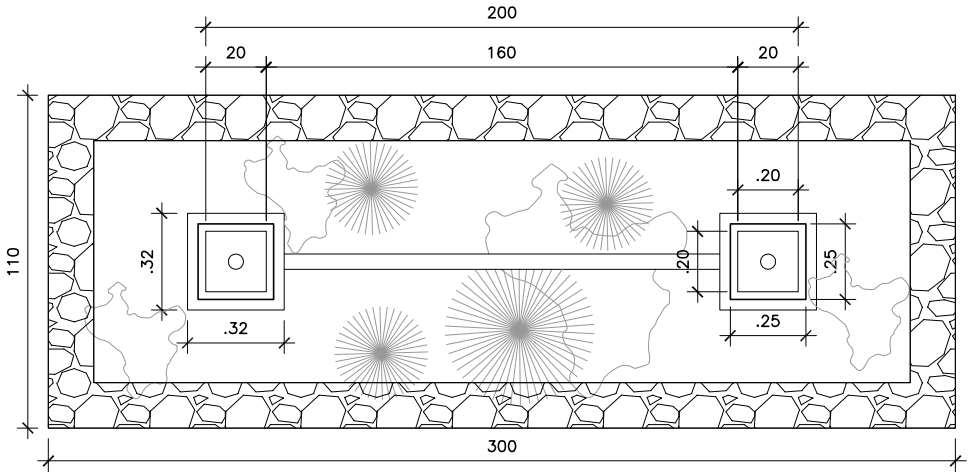

PLANTA

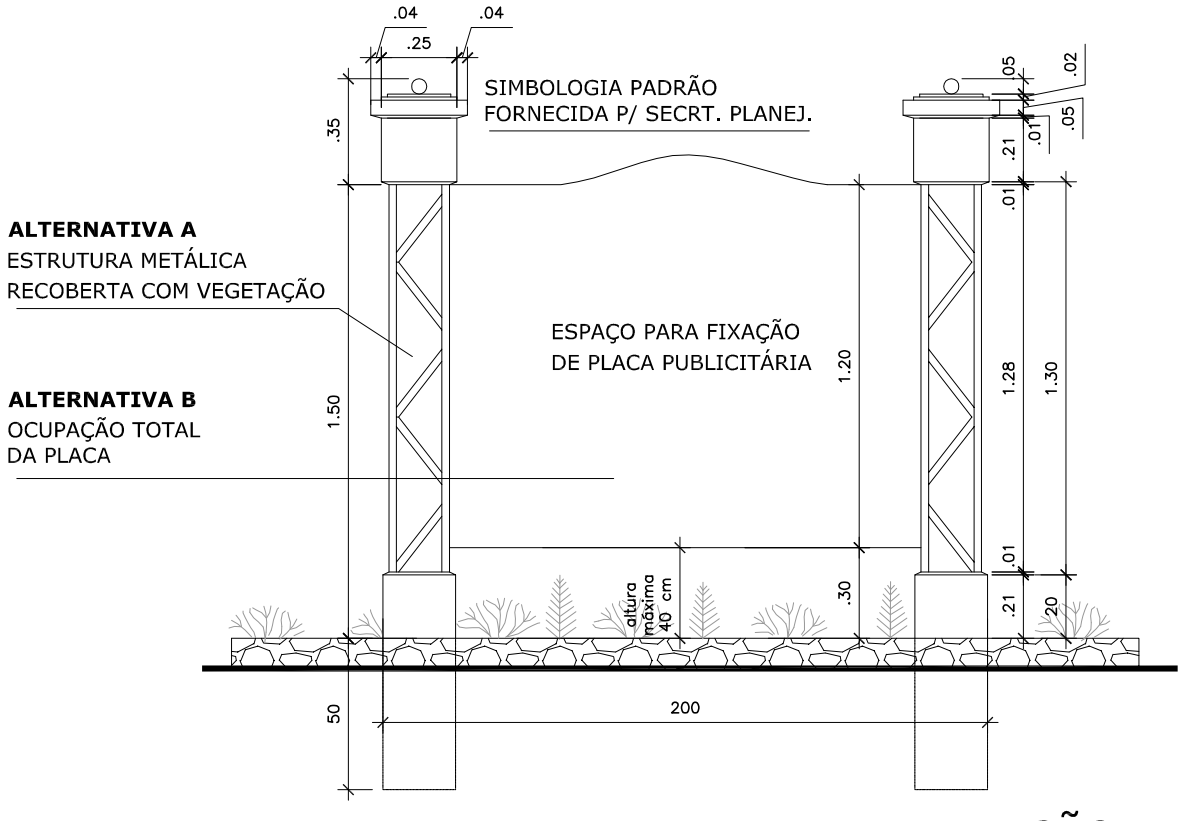

ELEVAÇÃO

ESCALA: 1/25