



Prefeitura Municipal de Gramado


Secretaria Municipal de Planejamento e Urbanismo

ANEXO II - MODELOS PADRÕES (desenho: 013)

MODELO PADRÃO 003

ACABAMENTO ESFERA
CROMADA Ø 50mm

ILUMINAÇÃO DEVERÁ
PARTIR DESTE BRAÇO
DO TIPO FRONT LIGHT

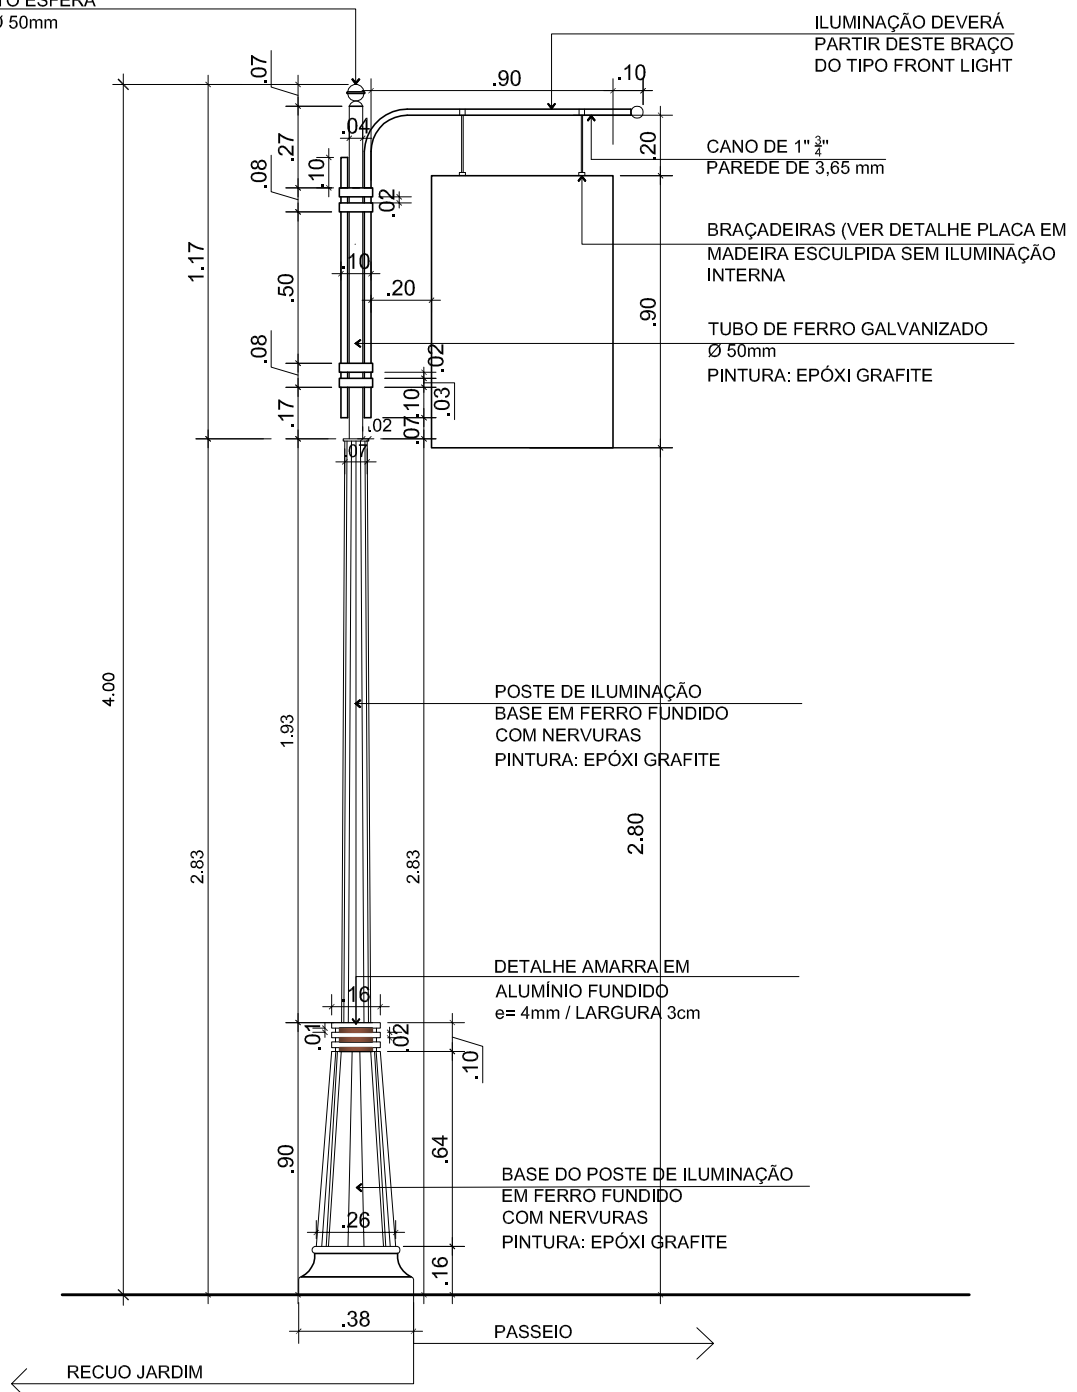

ESCALA: 1/25

Publicidade e Propaganda

E-mail: publicidadeepropaganda@gramado.rs.gov.br