




Prefeitura Municipal de Gramado

Secretaria Municipal de Planejamento e Urbanismo


ANEXO II - MODELOS PADRÕES
(desenho: 015)

MODELO PADRÃO 005

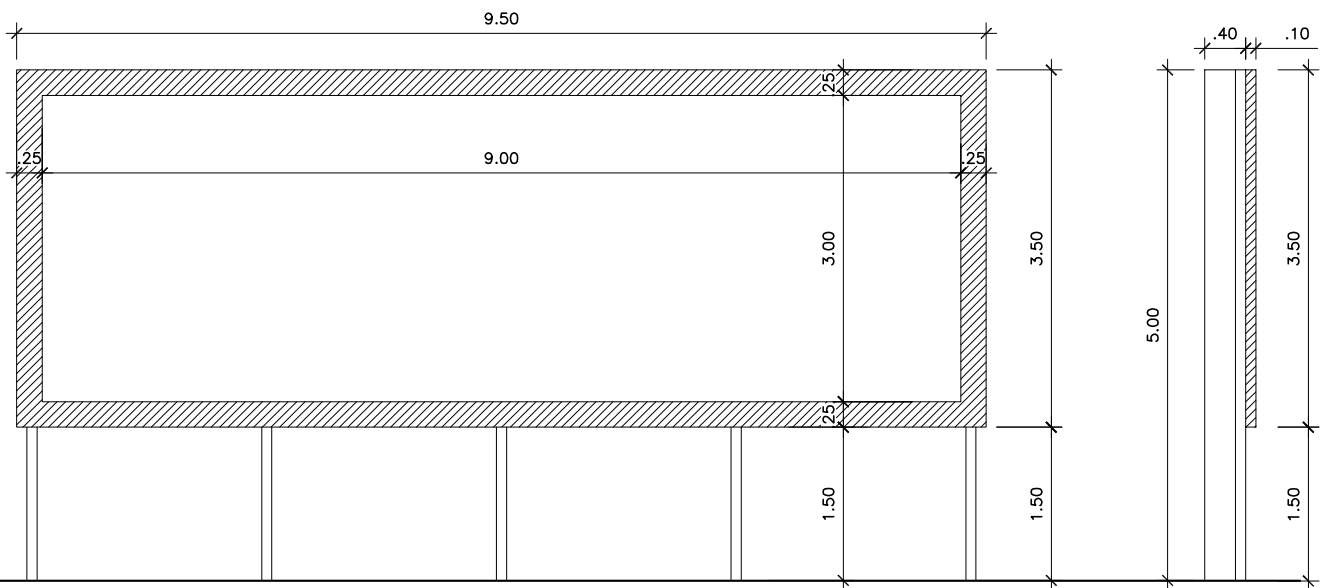


ELEVACÃO

CORTE

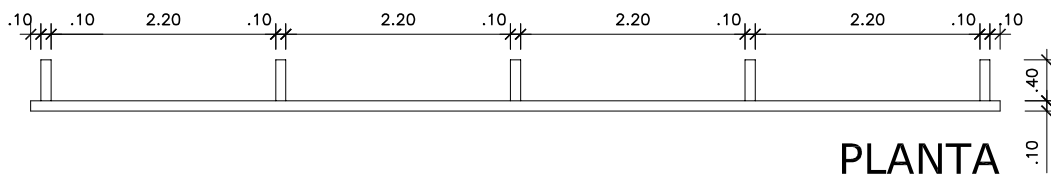

PLANTA

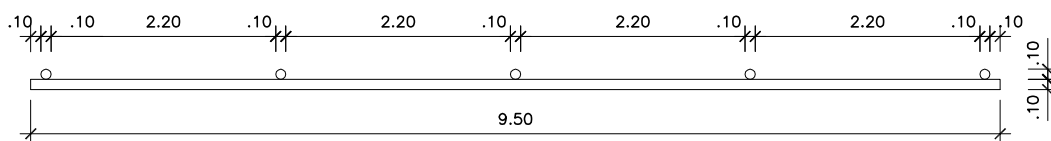

PLANTA

ESCALA: 1/75

Publicidade e Propaganda

E-mail: publicidadeepropaganda@gramado.rs.gov.br