



*Prefeitura Municipal de Gramado*


Secretaria Municipal de Planejamento e Urbanismo

**ANEXO II - EQUIPAMENTOS URBANOS  
( desenho: 002 )**

**PLACA DE ORIENTAÇÃO SOBRE VIA**



ESCALA: 1/25

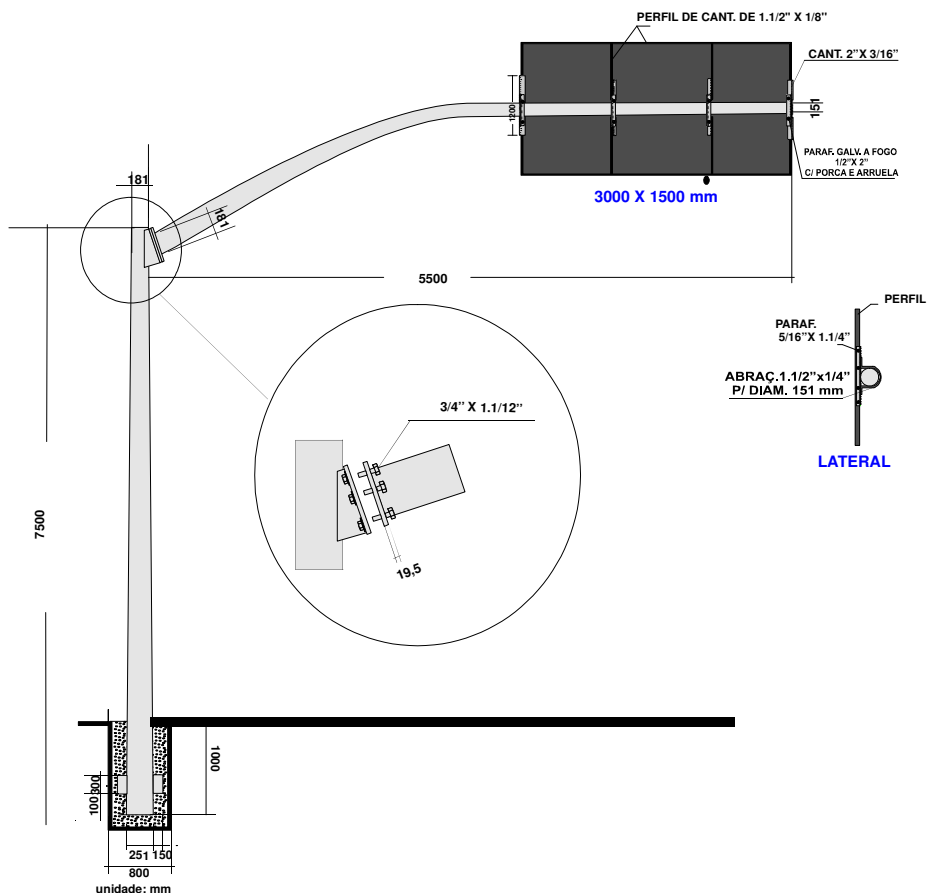

Publicidade e Propaganda

E-mail: [publicidadeepropaganda@gramado.rs.gov.br](mailto:publicidadeepropaganda@gramado.rs.gov.br)