




*Prefeitura Municipal de Gramado*

Secretaria Municipal de Planejamento e Urbanismo

**ANEXO II - EQUIPAMENTOS URBANOS  
( desenho: 003 )**

**RELÓGIO - TERMÔMETRO PÚBLICO**

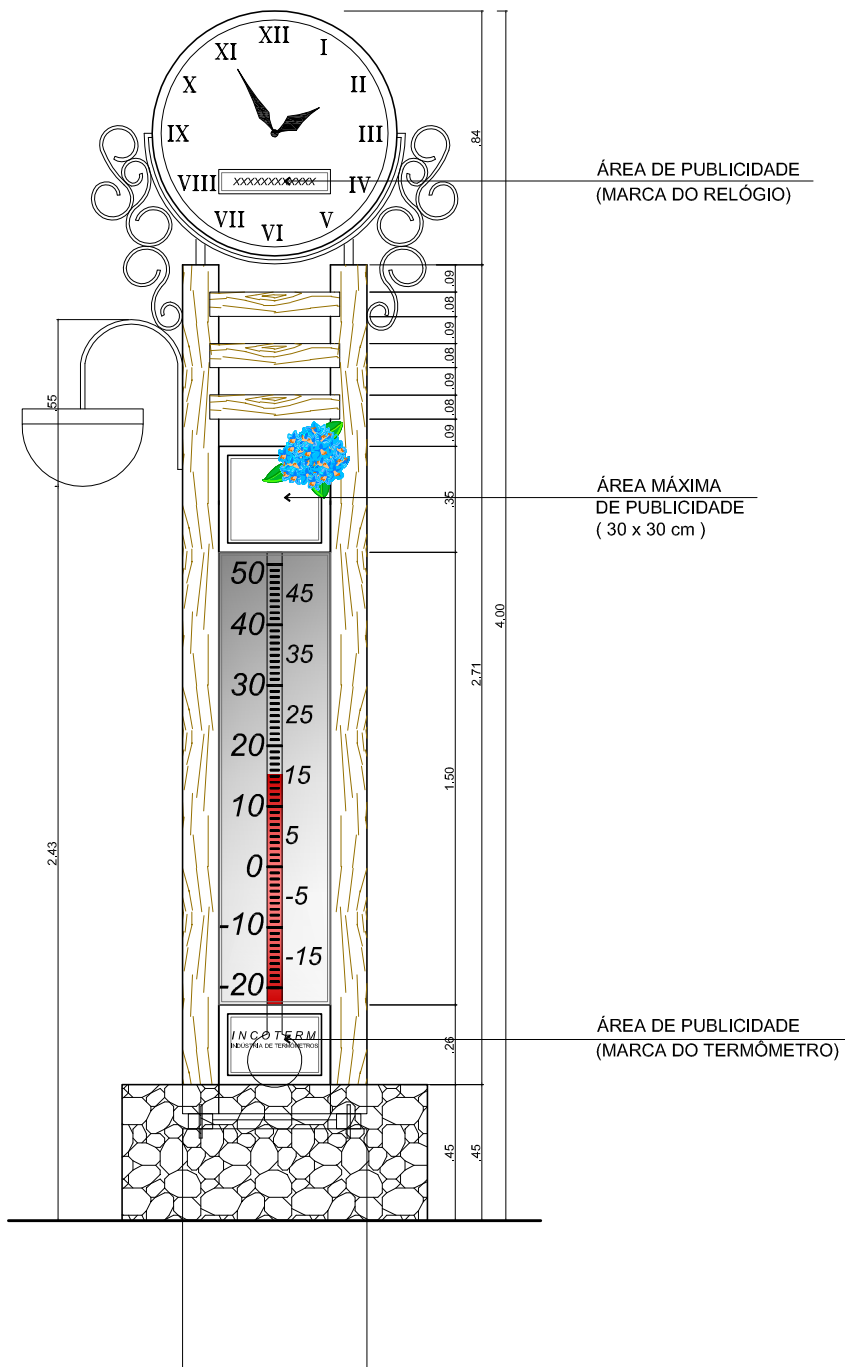

ESCALA: 1/25

Publicidade e Propaganda

E-mail: [publicidadeepropaganda@gramado.rs.gov.br](mailto:publicidadeepropaganda@gramado.rs.gov.br)