




Prefeitura Municipal de Gramado

Secretaria Municipal de Planejamento e Urbanismo

**ANEXO II - MODELOS PADRÕES
(desenho: 014)**

MODELO PADRÃO 004

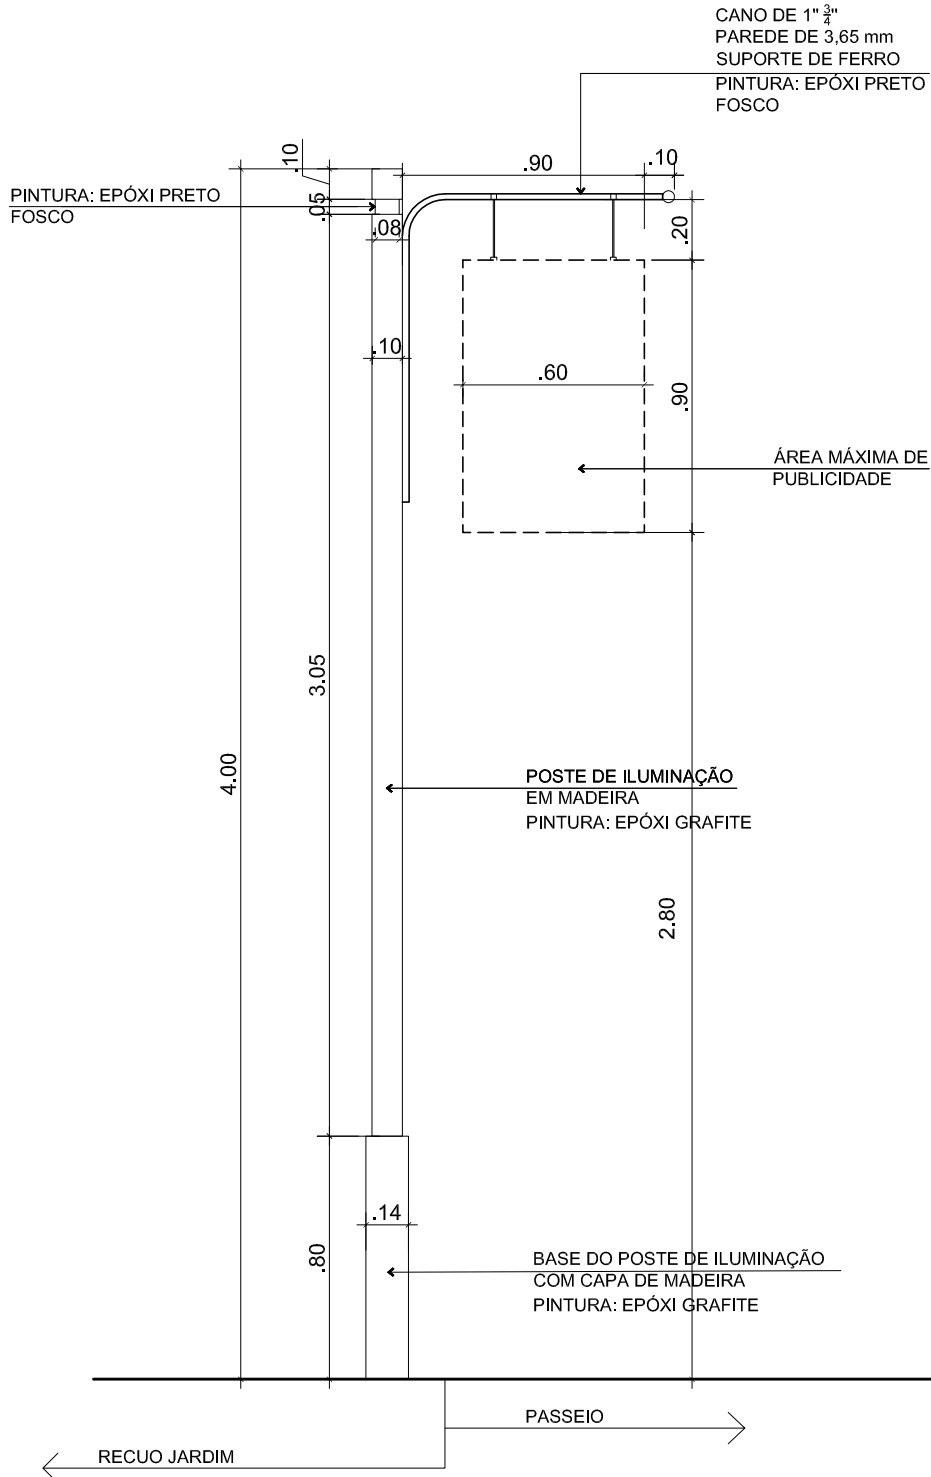

ESCALA: 1/25

Publicidade e Propaganda

E-mail: publicidadeepropaganda@gramado.rs.gov.br