




*Prefeitura Municipal de Gramado*  
Secretaria Municipal de Planejamento e Urbanismo

**ANEXO II - MODELOS PADRÕES**  
**( desenho: 017 )**

**MODELO PADRÃO 007**

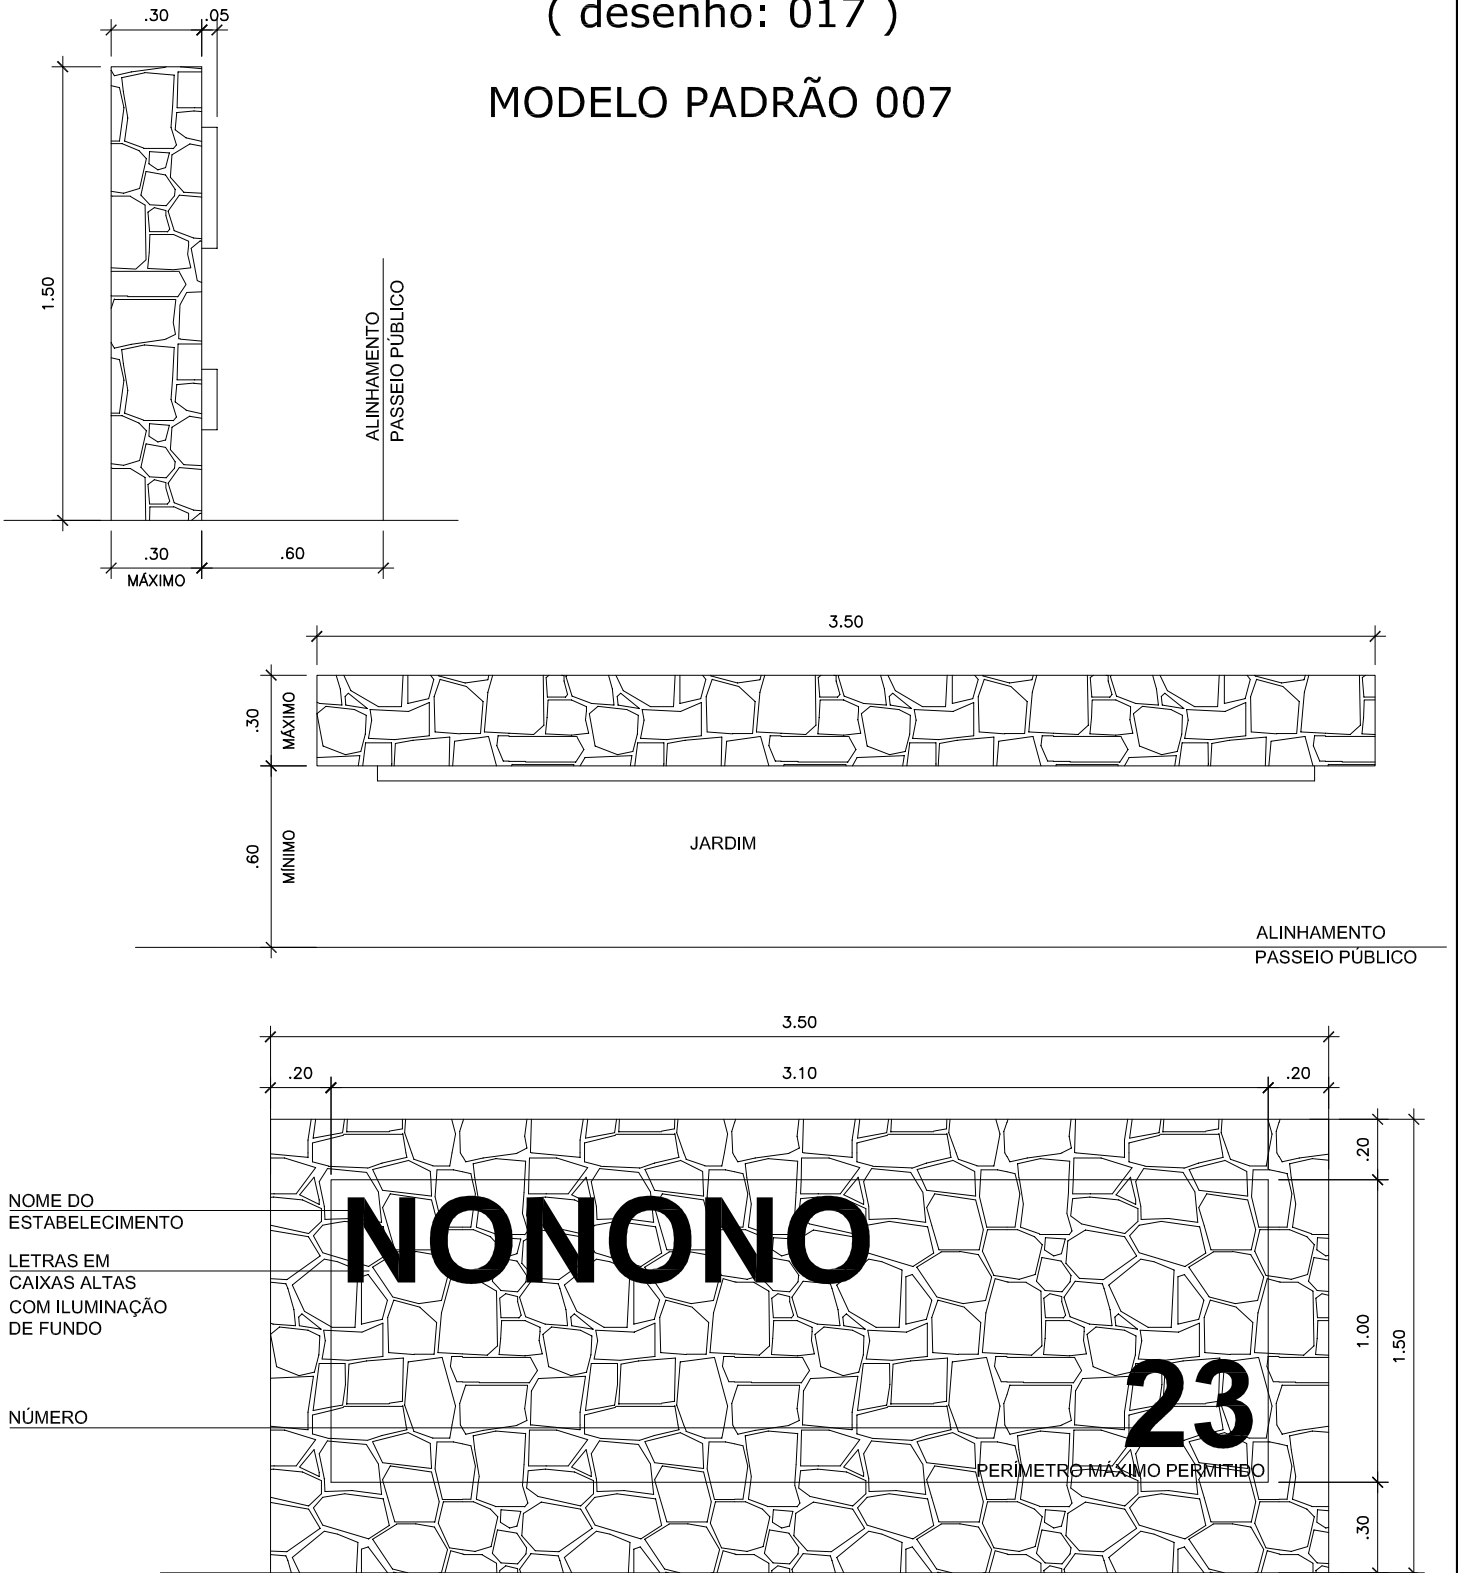

ESCALA: 1/25

Publicidade e Propaganda

E-mail: [publicidadeepropaganda@gramado.rs.gov.br](mailto:publicidadeepropaganda@gramado.rs.gov.br)