





Prefeitura Municipal de Gramado
Secretaria Municipal de Planejamento e Urbanismo

ANEXO II - MODELO
(desenho: 019)

MURETA VEGETAL PADRONIZADA

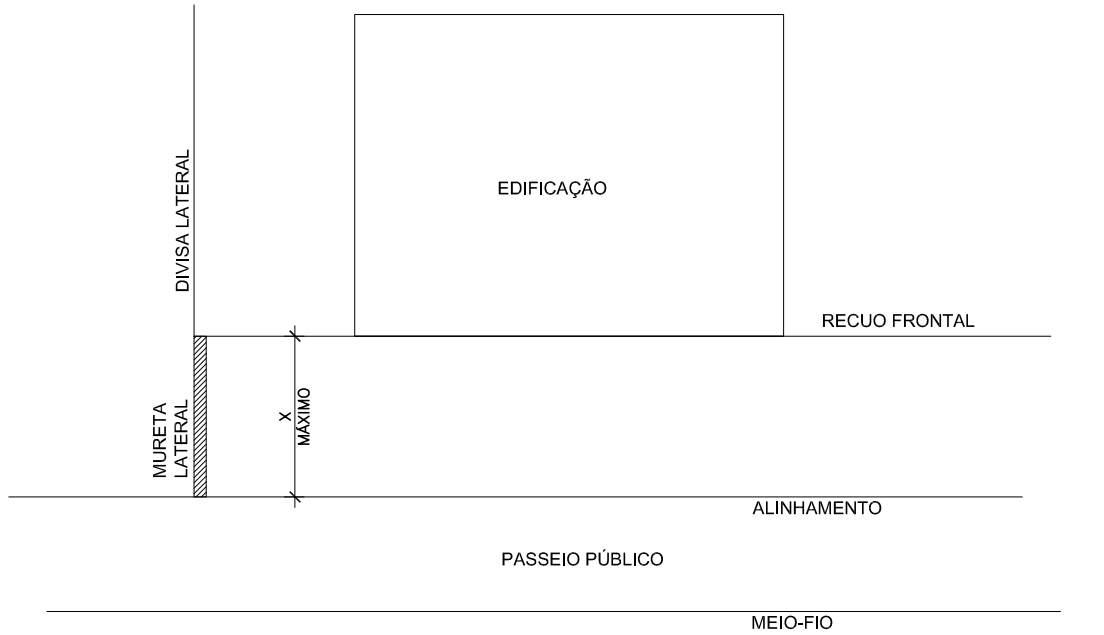

ESCALA: s/ escala

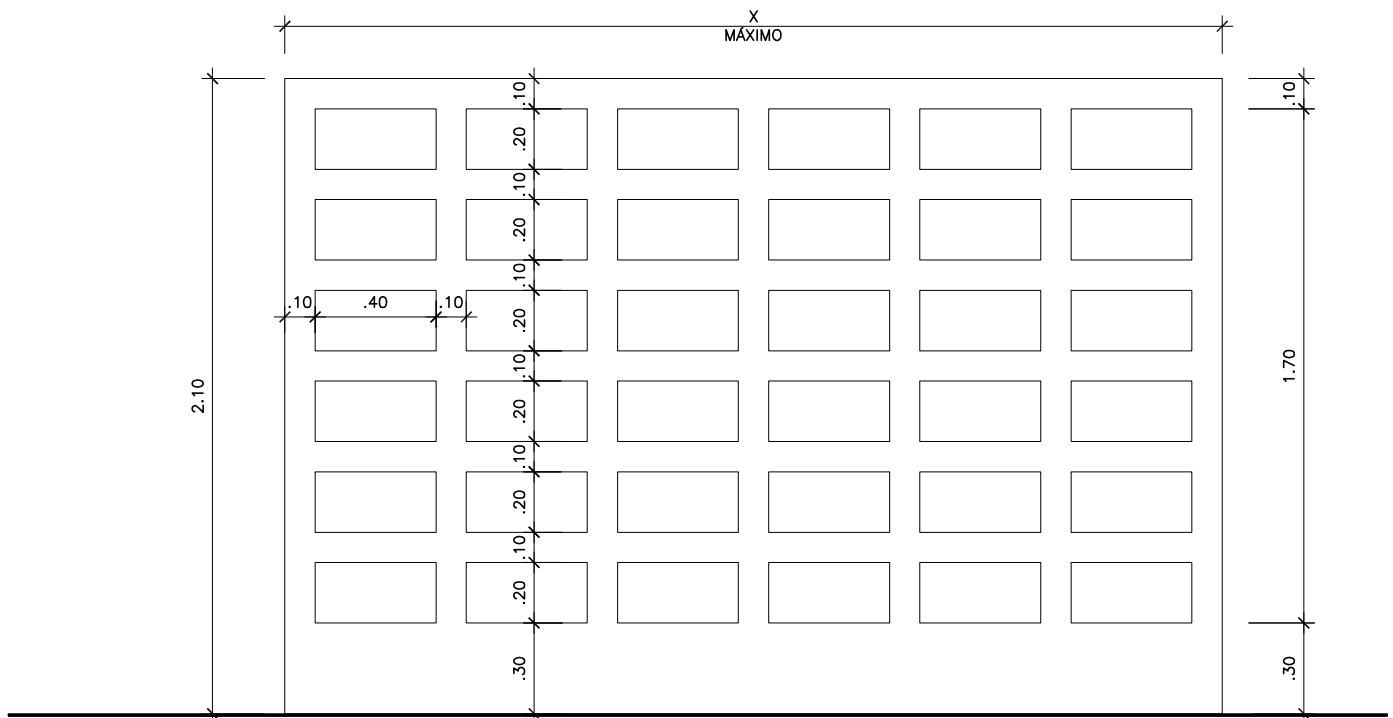

MURETA LATERAL EM VISTA

ESCALA: 1/25

Publicidade e Propaganda
E-mail: publicidadeepropaganda@gramado.rs.gov.br