



Prefeitura Municipal de Gramado


Secretaria Municipal de Planejamento e Urbanismo

ANEXO II - PUBLICIDADE A DISTÂNCIA
(desenho: 020)

PLACAS INFORMATIVAS E INDICATIVAS



ESCALA: 1/25

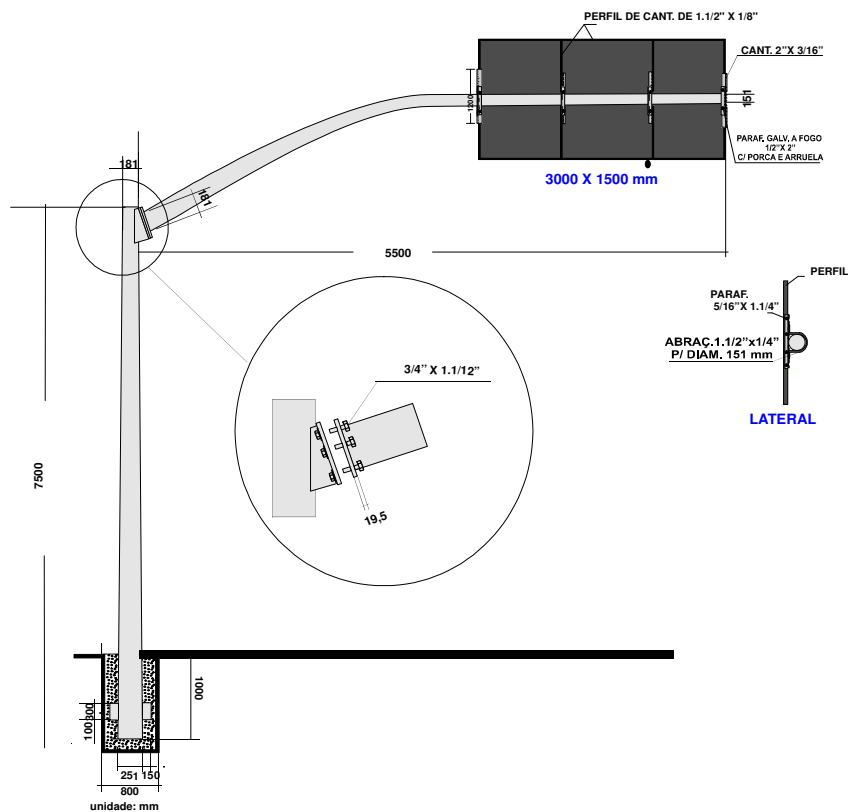

Publicidade e Propaganda

E-mail: publicidadeepropaganda@gramado.rs.gov.br